




Psi-Wert = -0,056 W/mK
Beispiel mit Thermischer Hülle bis zum First
Zwischendecke unberücksichtigt

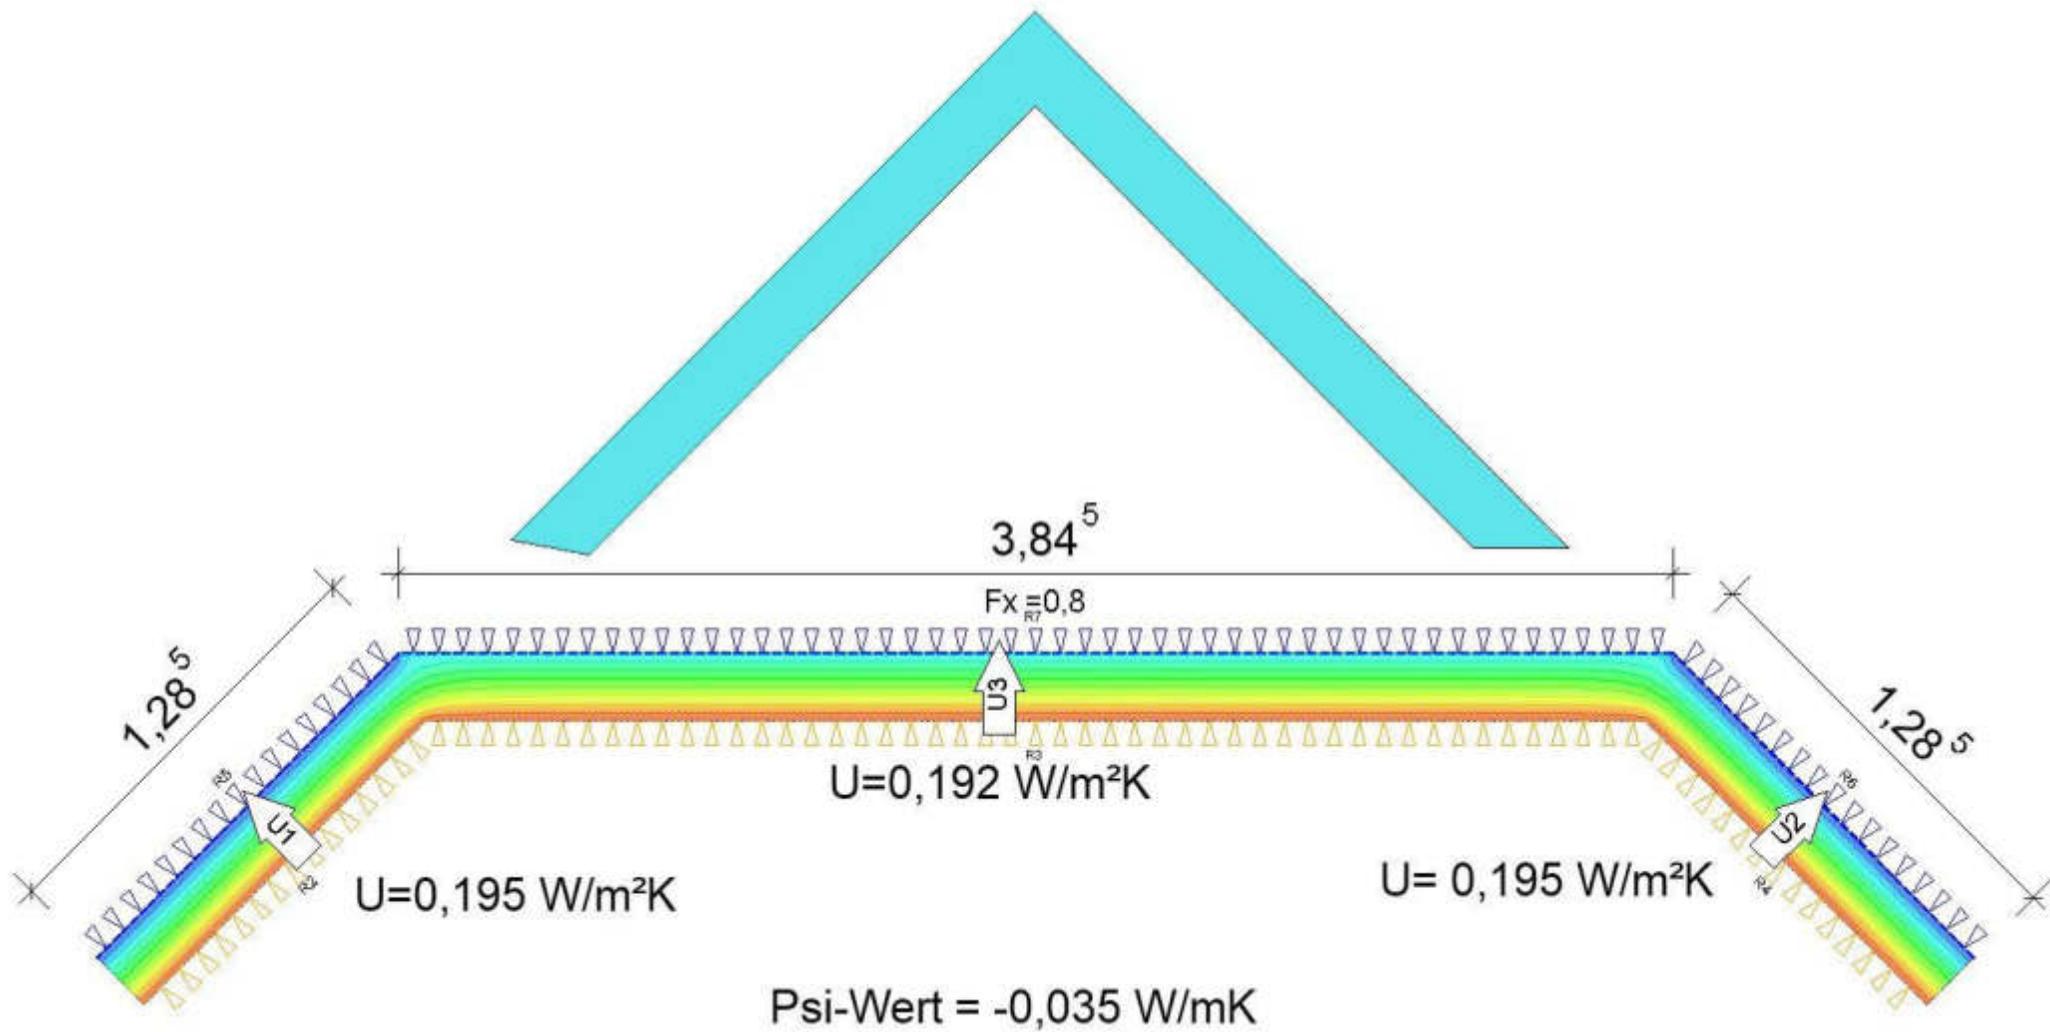

Beispiel mit Thermischer Hülle an Zwischendecke
 oberer Dachbereich ist unberücksichtigt

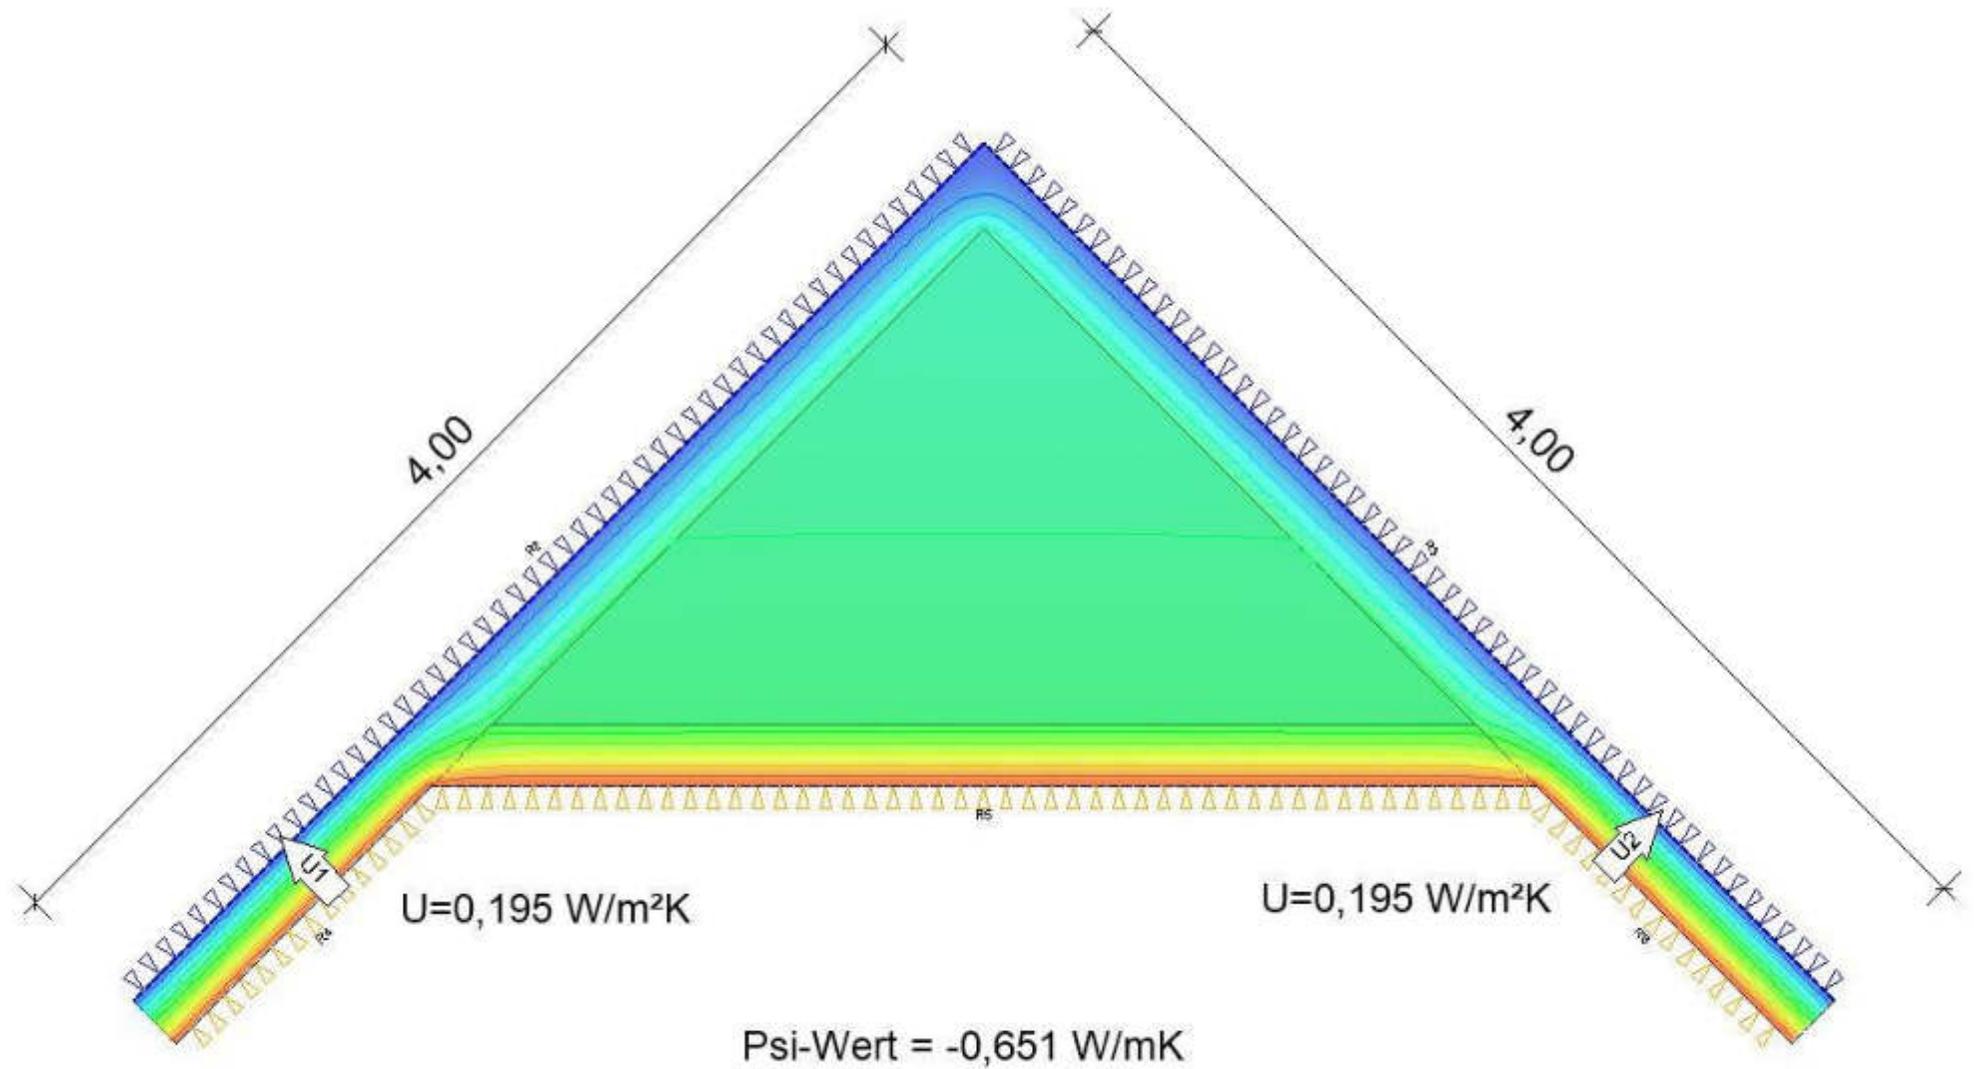

Beispiel mit Thermischer Hülle bis First
Zwischendecke zählt zum oberer Dachbereich

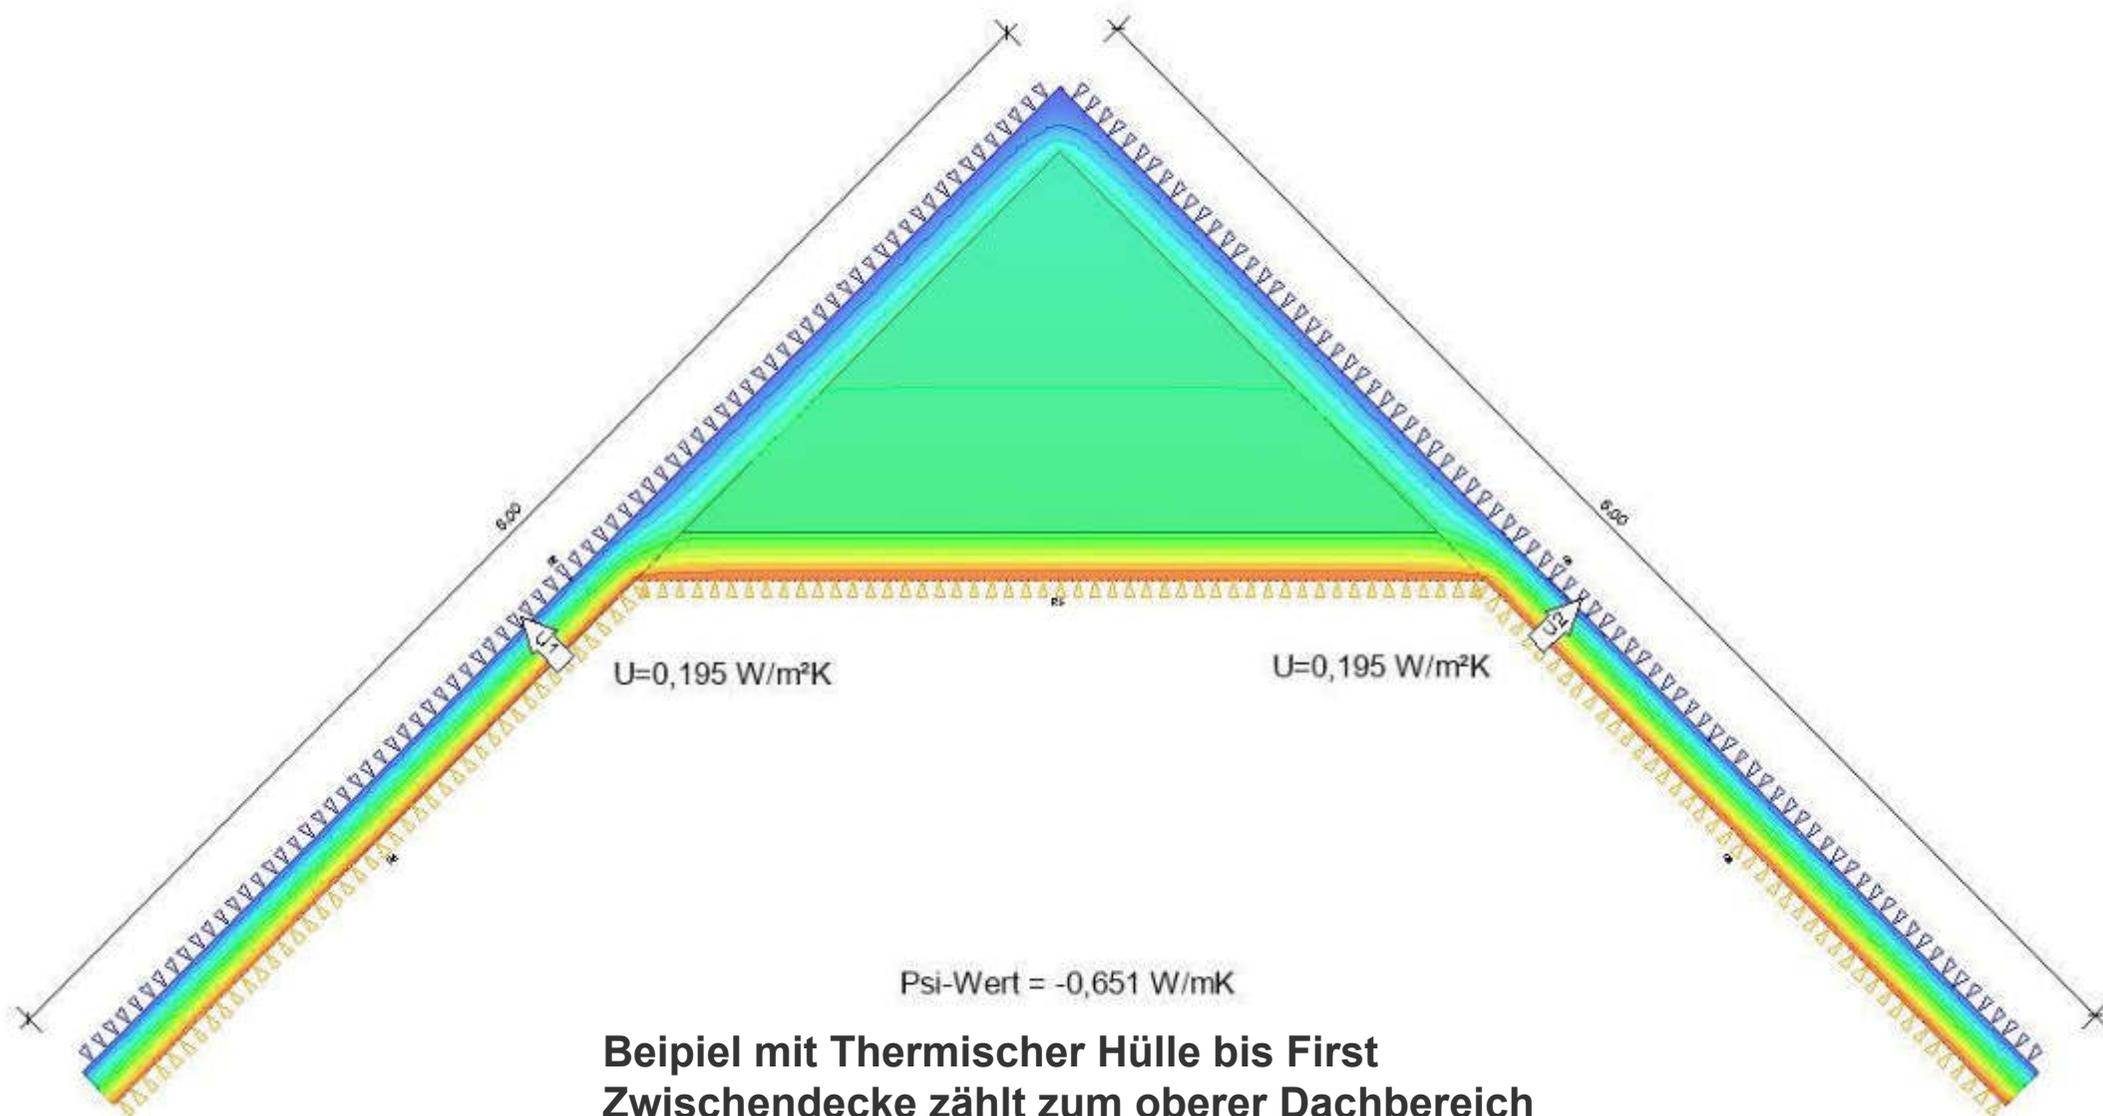

Beispiel mit Thermischer Hülle bis First
Zwischendecke zählt zum oberer Dachbereich
Hier mit auf 6m verlängerten "Dachschenkeln" zur Kontrolle
Das Ergebnis des Psi-Werts bleibt gleich