


## L7.1-0-1-0-1

TEK--01/04/2023



## AERO ALM 2-15 + Hygienik für Heizung und Warmwasser + 1 Heizkreis + Zirkulationslanze

Aufstellungsvorschriften und technische Vorgaben sind zu beachten. Details siehe Montage- und Betriebsanleitung.

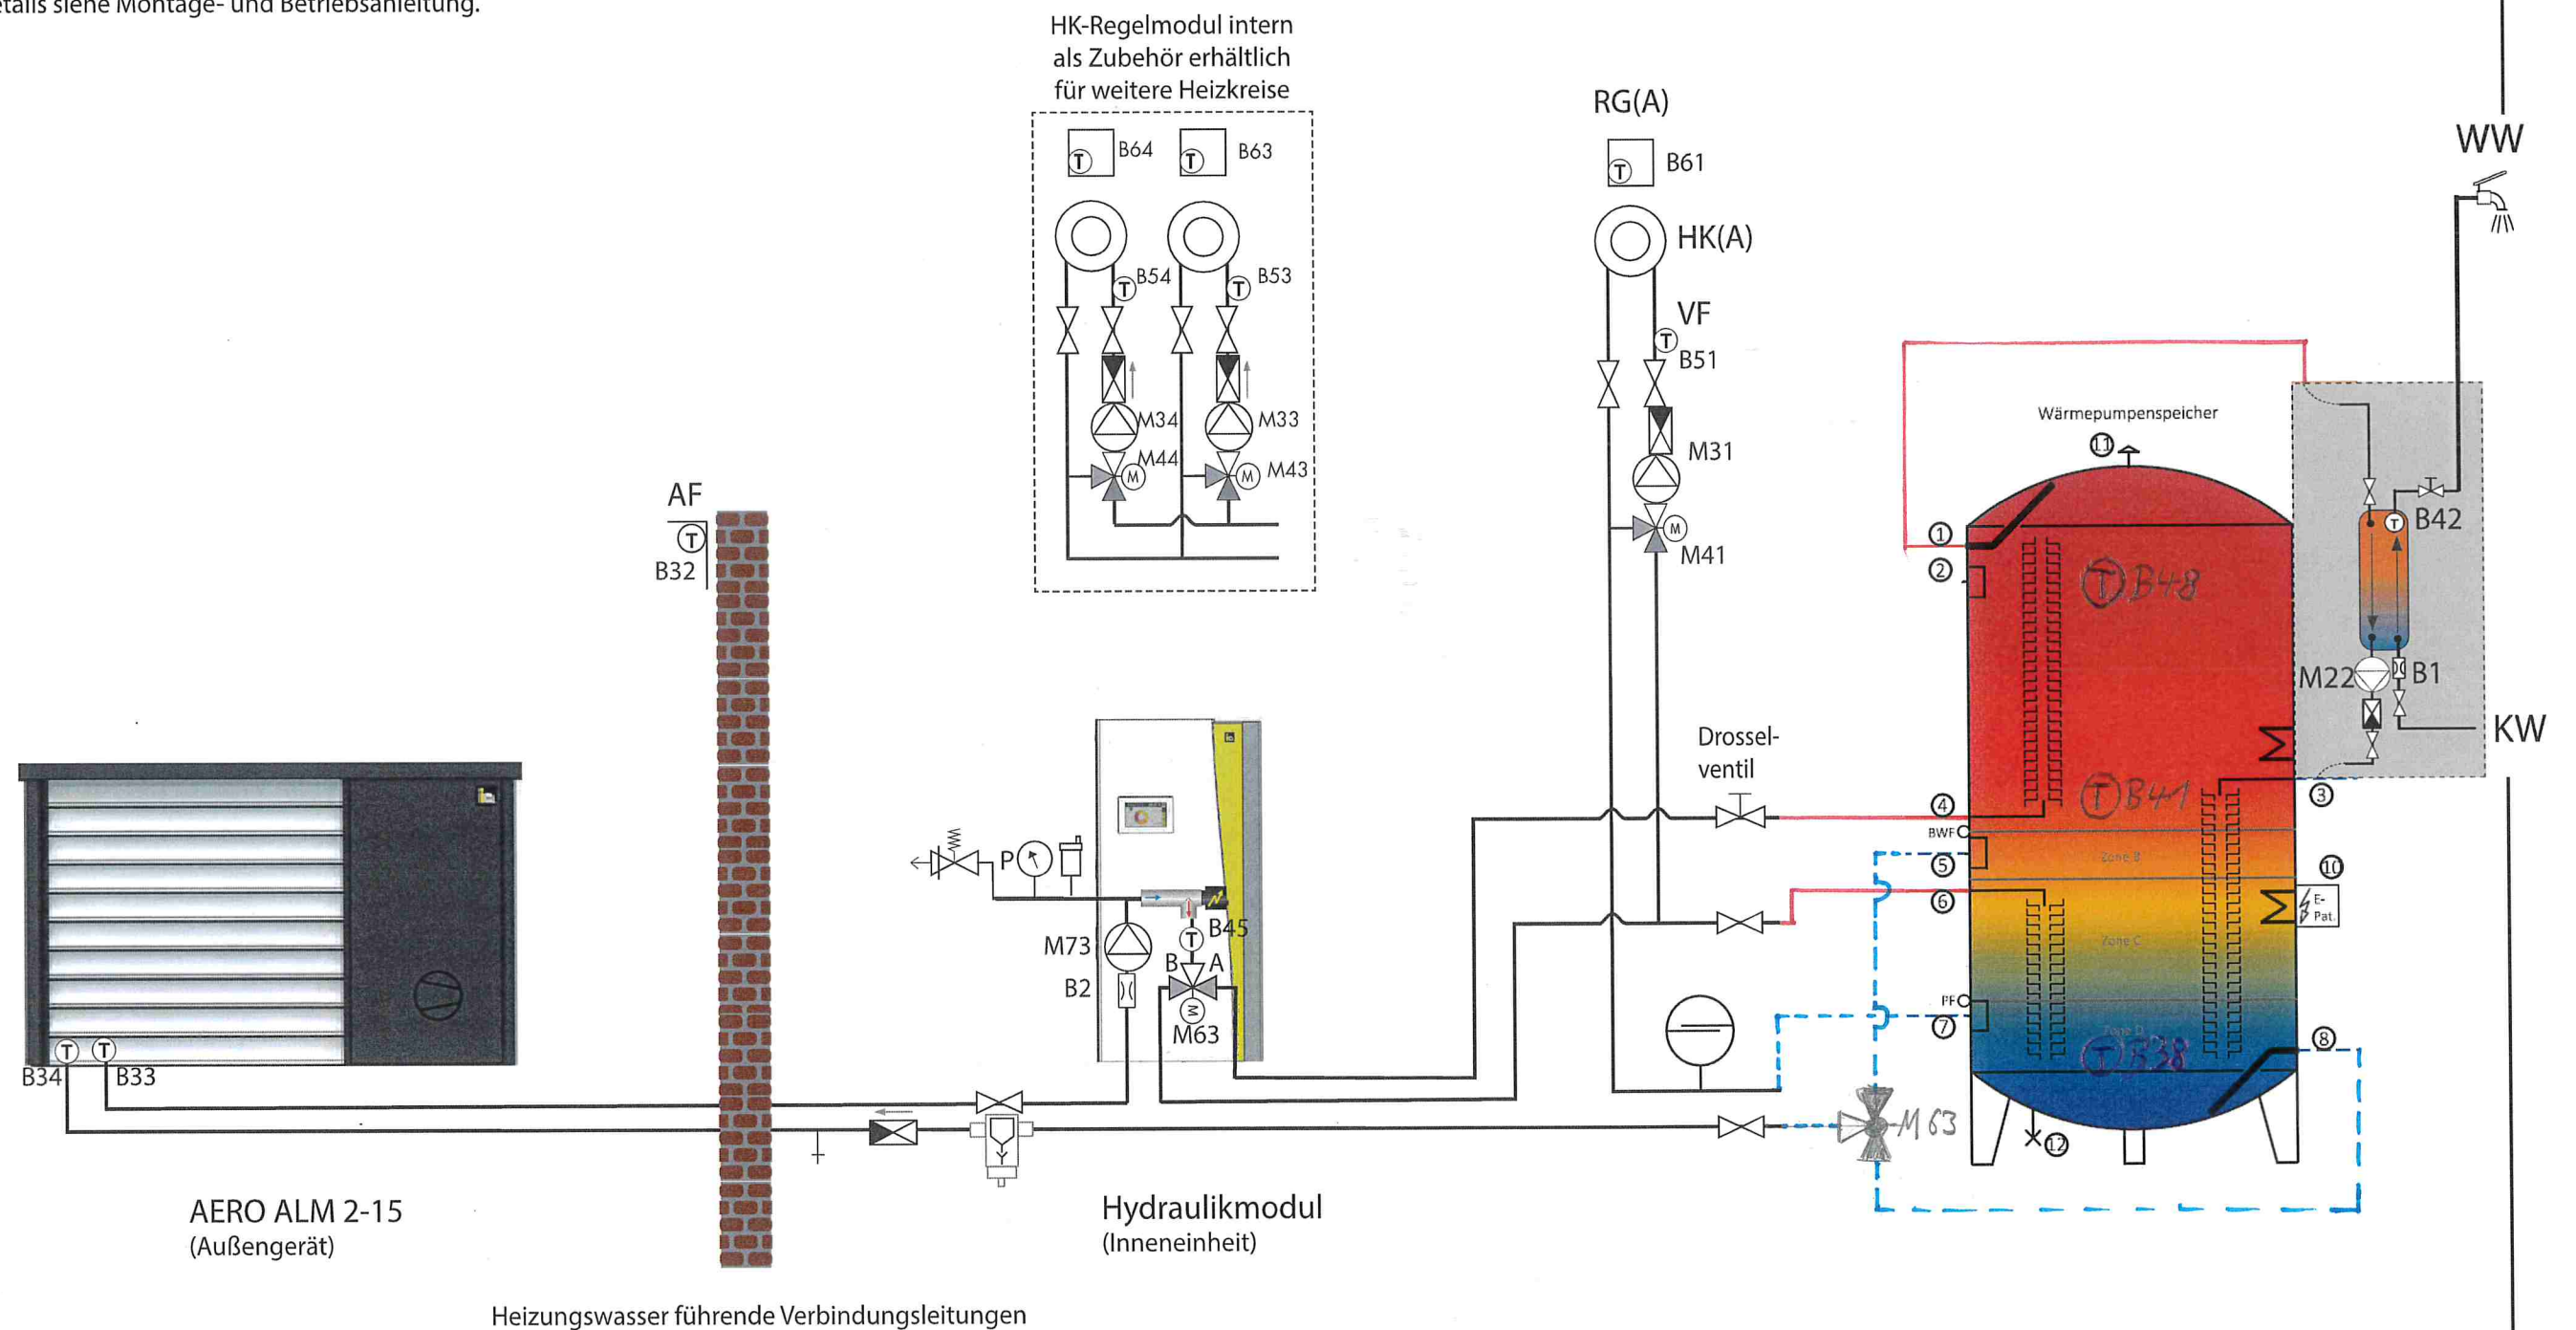

Bei diesem Schema handelt es sich nur um einen unverbindlichen Vorschlag zur Einbindung einer IDM Wärmepumpe in das Heizsystem. Dieses Schemata dient lediglich zur Veranschaulichung und ersetzt keine fachgerechte Planung der ausführenden Firmen. Seitens IDM Energiesysteme kann keine Haftung für das Funktionieren des Gesamtsystems übernommen werden. Die allgemeinen Hinweise für IDM-Anlagenschemen sind zu berücksichtigen!